SITUACE KANALIZACE č. 1

M 1 : 500

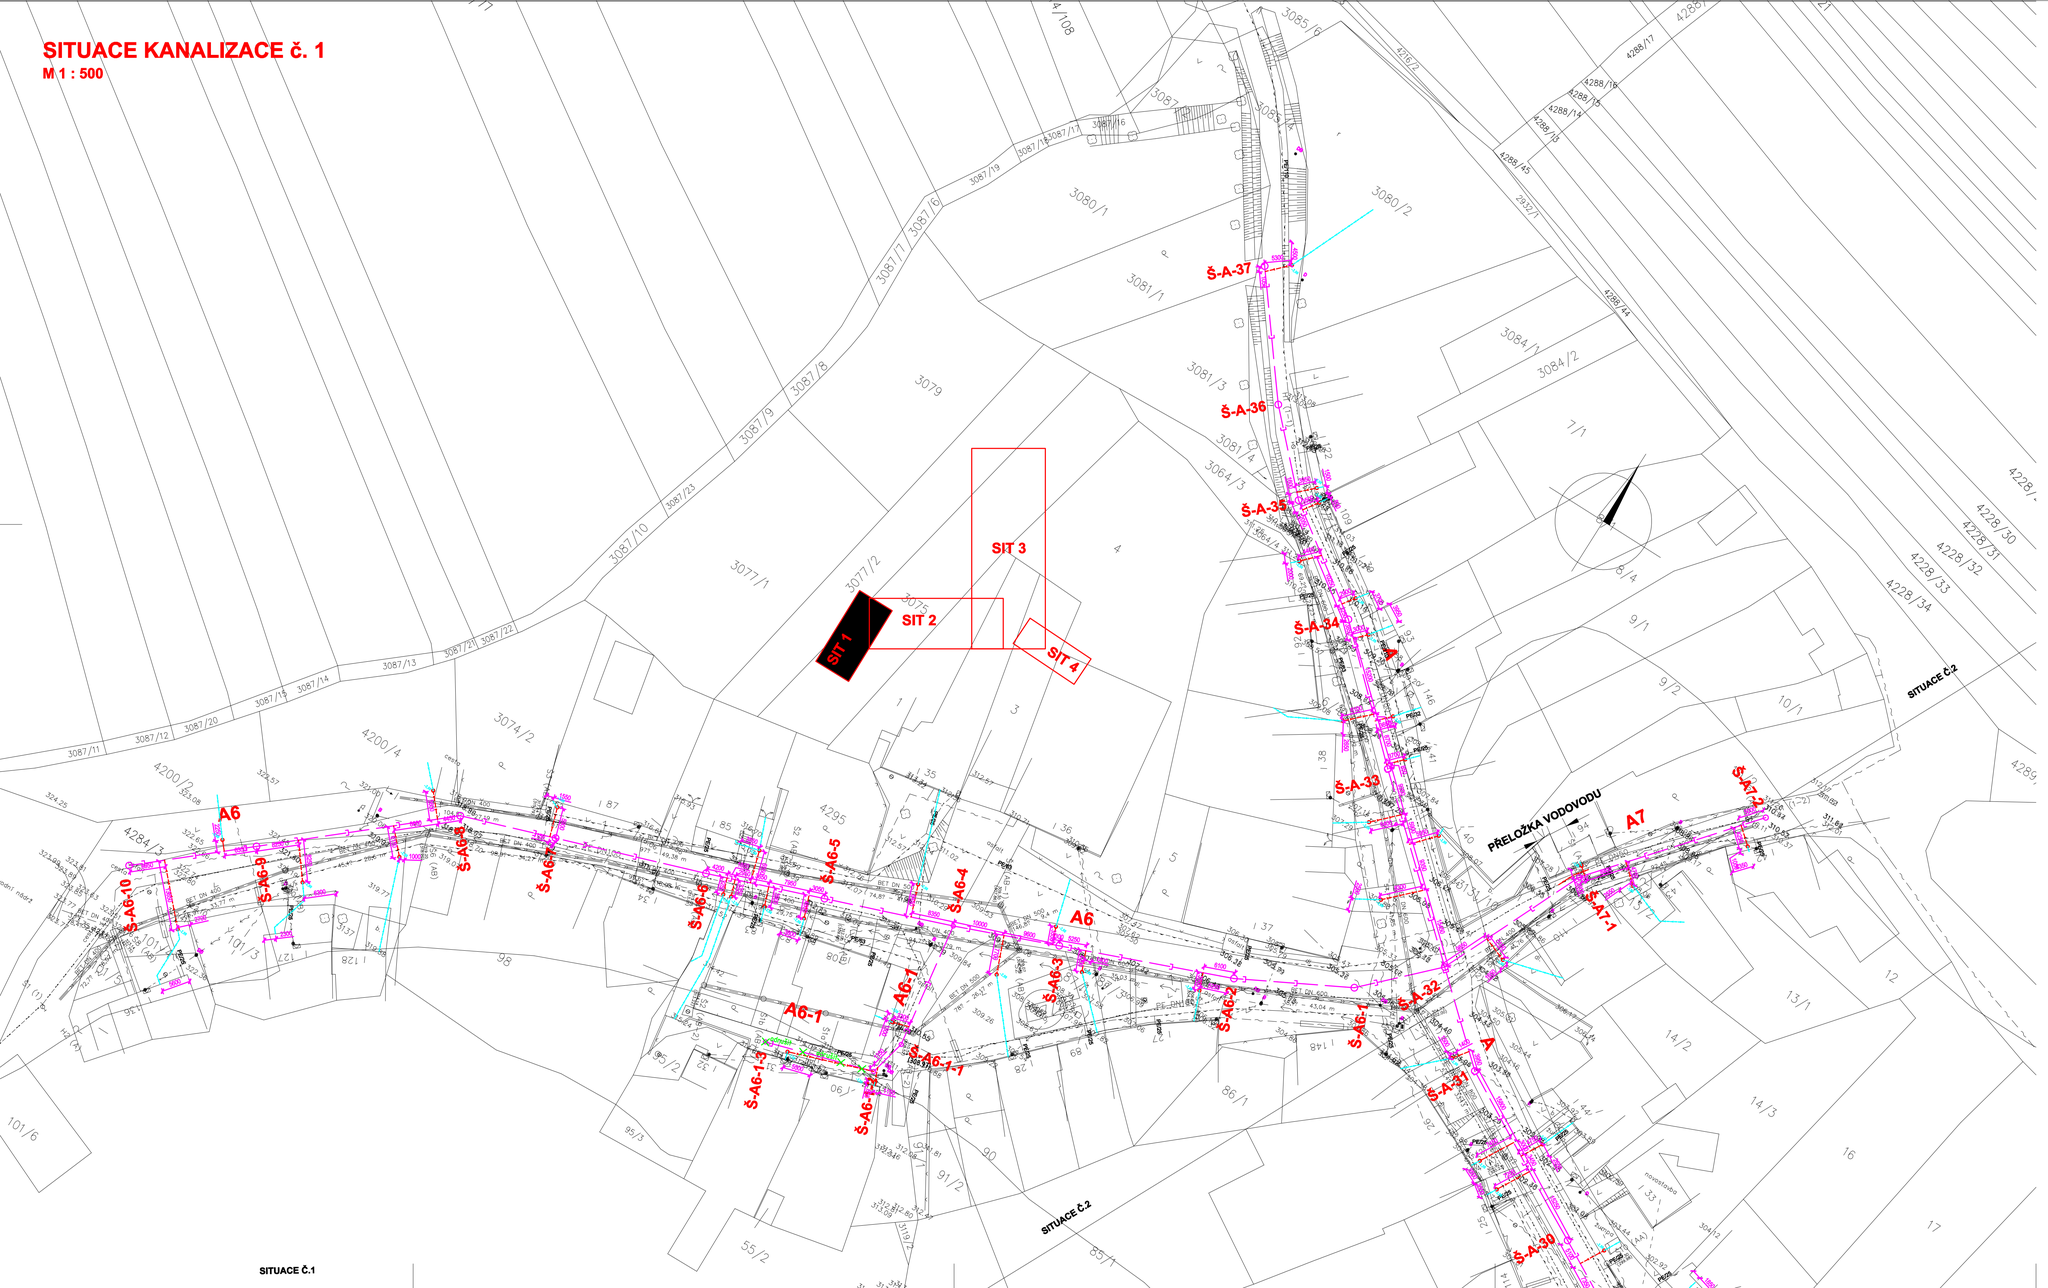

SITUACE Č.1

LEGENDA STÁVAJÍCÍCH INŽENÝRSKÝCH SÍTÍ

- NADZEMNÍ VEDENÍ NN (EON)
- PODZEMNÍ VEDENÍ NN (EON)
- NADZEMNÍ VEDENÍ VN (EON)
- NADZEMNÍ VEDENÍ SDĚLOVACÍ (O2)
- PODZEMNÍ VEDENÍ SDĚLOVACÍ (O2)
- PLYN STL (RWE)
- STÁVAJÍCÍ VODOVODNÍ ŘAD
- STÁVAJÍCÍ KANALIZACE JEDNOTNÁ
- STÁVAJÍCÍ KANALIZACE DEŠŤOVÁ

LEGENDA NOVÉ INŽENÝRSKÉ SÍTĚ

- ÚPRAVA ŘADU SPLAŠKOVÉ KANALIZACE PP SN12 DN250
- NOVÁ PŘÍPOJKA SPLAŠKOVÉ KANALIZACE PP SN12 DN150
- NOVÁ DOMOVNÍ SPLAŠKOVÉ KANALIZACE KG SN8 DN150
- PLASTOVÁ RŠ DN400, LITINOVÝ POKLOP,
- -2,00 HLOUBKA DNA REVIZNÍ ŠACHTY

Projekce Poláček
Bc.Tomáš Poláček
Trpínky 480/5, 682 01 VYŠKOV
tel: 774 305 356, IČ: 738 62 312, email: deepweb@email.cz

Ing. Petr Poláček
AUTORIZOVANÝ PROJEKTANT V OBORU
TECHNIKA PROSTŘEDÍ STAVEB ČKAIT: 1005117

Zodpovědný projektant	Vypracoval:	Kreslil:	Účel: DÚS	Číslo paré:
Ing. Petr Poláček	Bc.Tomáš Poláček	Ing. Petr Poláček	Datum: 5/2023	
Investor: Obec Nemochovice, Nemochovice 132, 683 33 Nesovice, IČ:00373508			Formát: 10*A4	
Místo: k.ú. Nemochovice			Zak.číslo:	
Akce: DOPOJENÍ SPLAŠKOVÉ KANALIZACE Z RD - NEMOCHOVICE			Měřítko: 1:500	
Obsah: SITUAČNÍ VÝKRES Č.1			Č. výkresu: C3	Část: